


FÖNSTER OCH GLASPARTIER/DÖRRAR:
 Aluminium. Kulör: Signalgul RAL 1003
 TÄTA UTRYMNINGSDÖRRAR O.D.
 Aluminium. Kulör: Umbragrå RAL 7022

TAKMATERIAL:
 Gummiduk. Kulör: Grå
 NCS S 6005-R80B

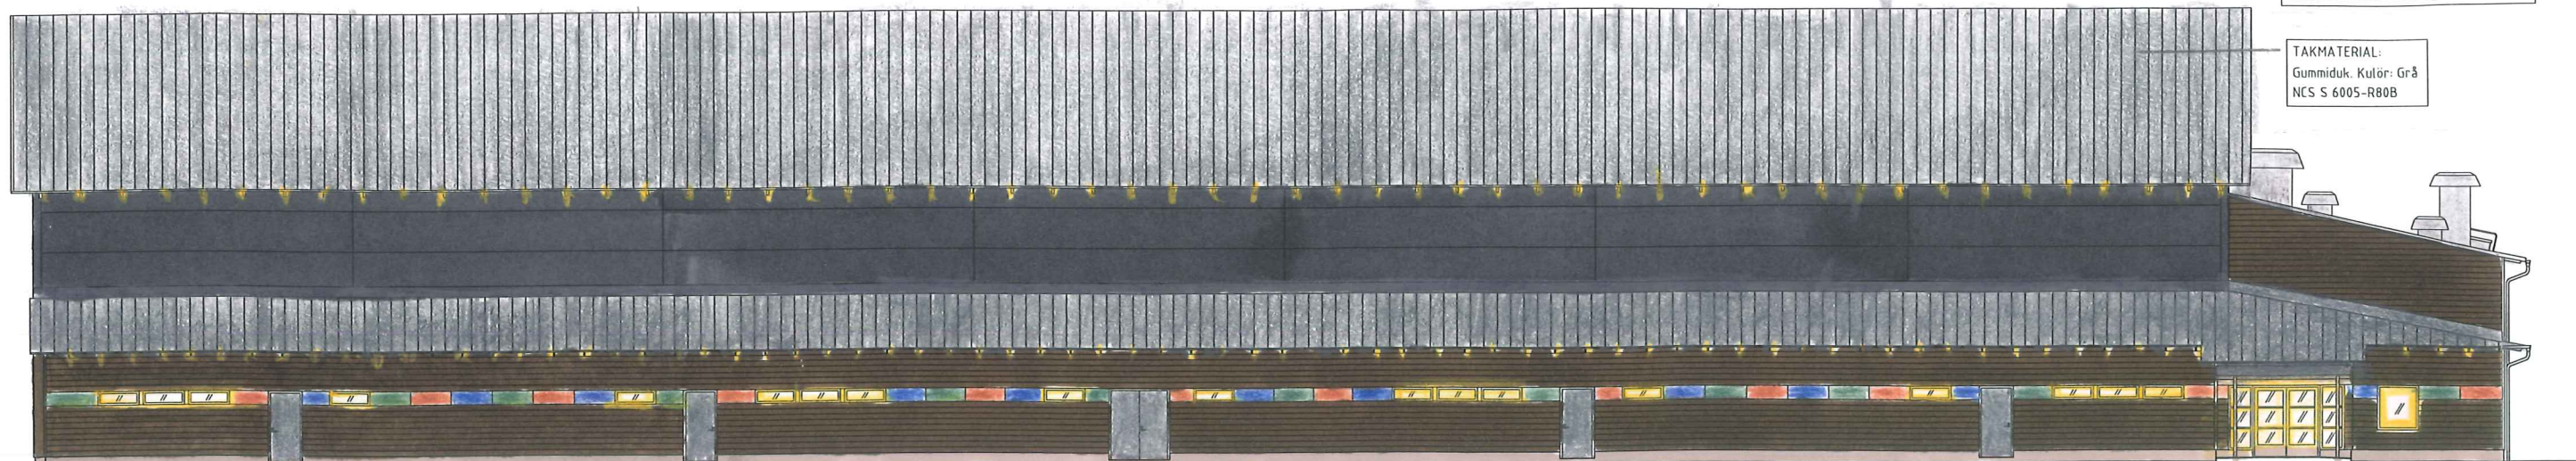


FASAD MOT NORDVÄST


TAKFÖTTER, PANEL UNDER TAKFOT
 OCH ANDRA TRÄDETALJER:
 Kulör: NCS S 2050-Y20R ochragult.

FASADER LÄGDEL:
 Fibercementskivor typ Ivarssons Cedral
 panel, monteras på klink. Kulör: Svartbrun
 Släta rektangulära fibercementskivor
 Equitone Pictura. Tre blandade kulörer:
 PG 341 röd, PG 545 grön och PG 443 blå.
 Dessa kulörer även i fönstersmygarna

FASADER HALLBYGGNAD:
 Sandwichelement med plåtytta
 Kulör: Mörkgrå NCS S 7502-B

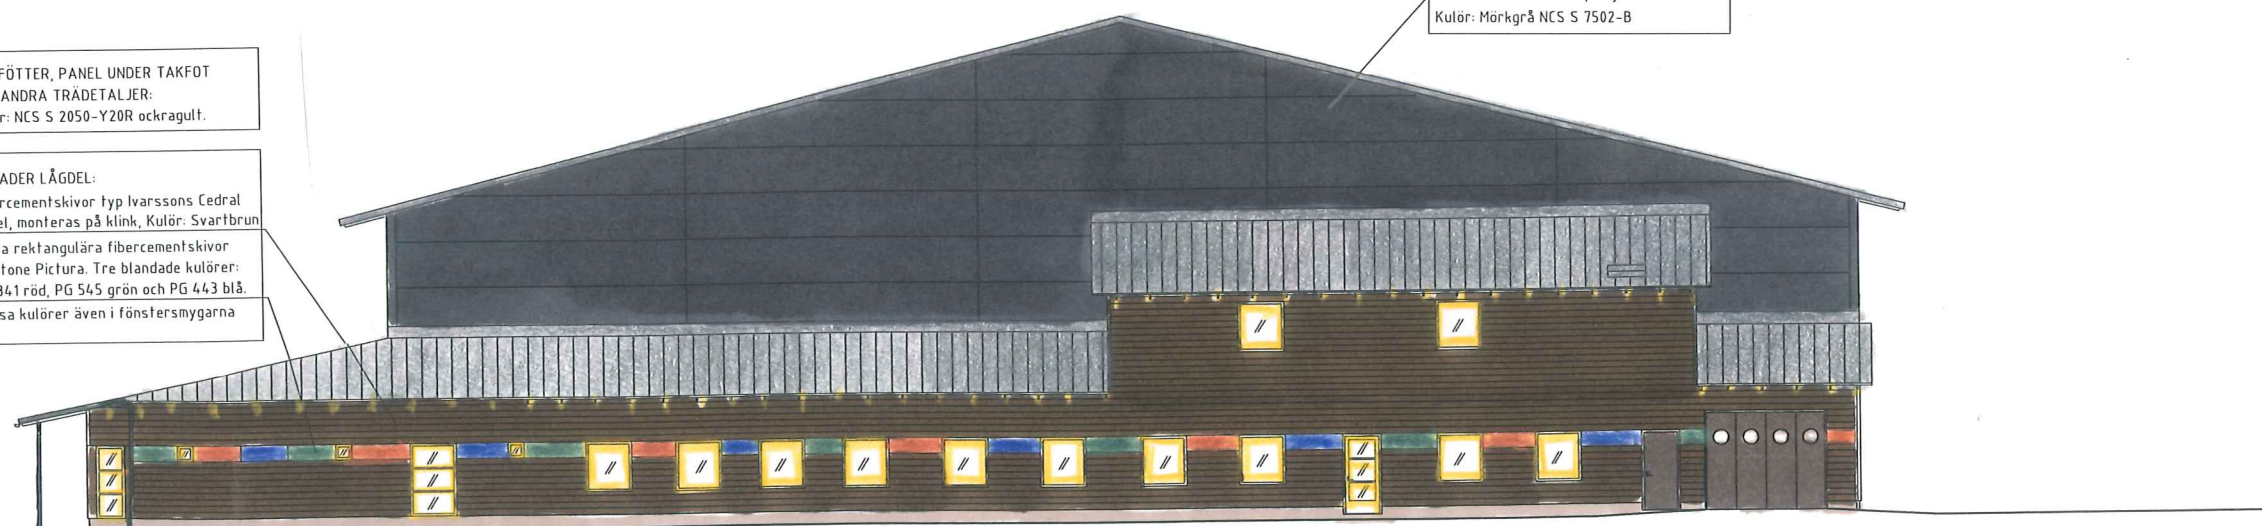

FASAD MOT SYDVÄST

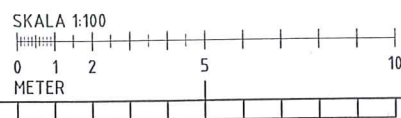

A	1	Bygghandling, se PM BH-A1	16-02-15	CLT
BET	ANT	ÄNDRIKEN AVSER	DATUM	SKV

BYGGHANDLING



A STUDIO A ARKITEKTER AB 019-12 34 10

K	V	E	SK	BR	L
---	---	---	----	----	---

UPPDRAGNR 14031	RITAD/KONSTR AV SR	HANDLÄGGARE SR
DATUM 2015-10-30	ANSVARIG STIG ROBERTSSON	

NY ISHALL - ENKÖPING
 YTTRE FÄRGSÄTTNING

SKALA I A1 FÖRHÅLT 1:100	MÄPPER A4.0.3-103	BET A
-----------------------------	----------------------	----------