


PLANKARTA

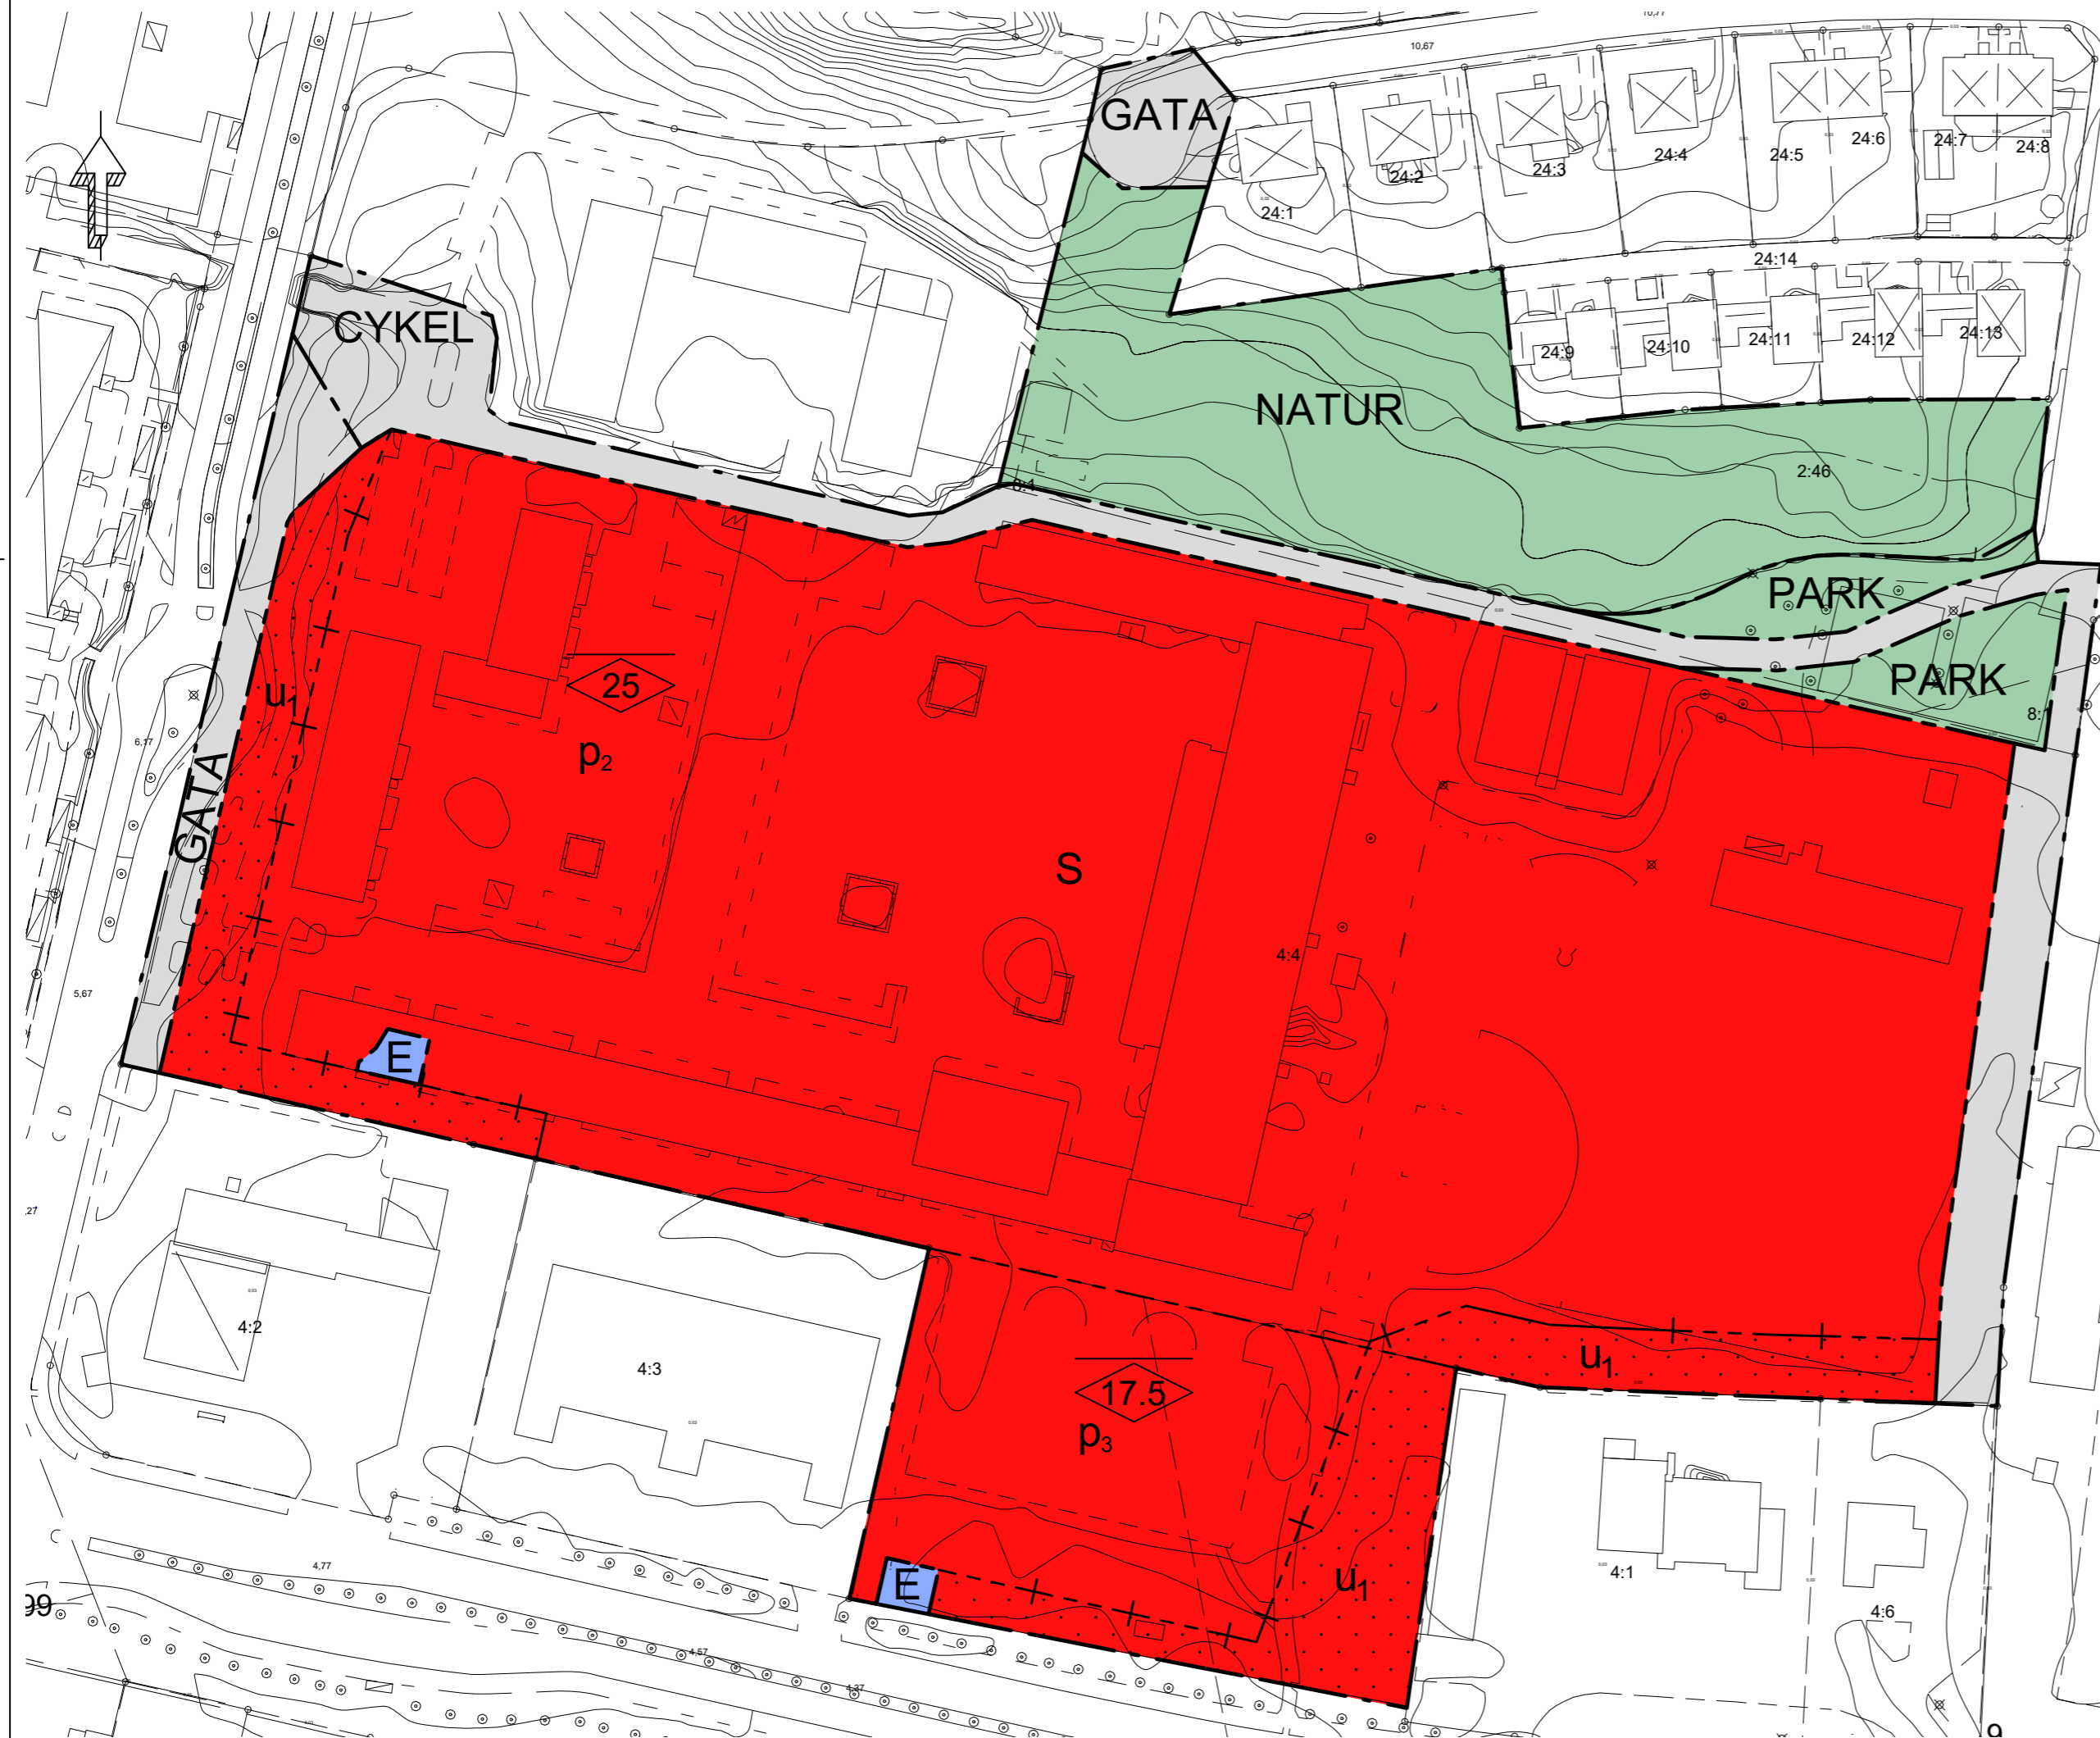

PLANBESTÄMMELSER

Följande gäller inom områden med nedanstående beteckningar. Endast angiven användning och utformning är tillåten. Där beteckning saknas gäller bestämmelsen inom hela planområdet.

GRÄNSBETECKNINGAR

- Planområdesgräns
- Användningsgräns
- Egenskapsgräns

ANVÄNDNING AV MARK OCH VATTEN

Allmänna platser med kommunalt huvudmannaskap, 4 kap. 5 § 1 st 2 p.

- GATA Gata
- CYKEL Cykelväg
- PARK Park
- NATUR Naturområde

Kvartersmark, 4 kap. 5 § 1 st 3 p.

- E Tekniska anläggningar
- S Skola

EGENSKAPSBESTÄMMELSER FÖR KVARTERSMARK

Bebyggandets omfattning

- Marken får inte förses med byggnad, 4 kap. 11 § 1 st 1 p.

Placering

- p_2 Huvudbyggnad ska placeras 4.5 meter från fastighetsgräns/användningsgräns, 4 kap. 16 § 1 st 1 p.
- p_3 Huvudbyggnad ska placeras minst 4.0 meter från fastighetsgräns, 4 kap. 16 § 1 st 1 p.

Utformning

- Högst nockhöjd i meter över marknivå, 4 kap. 16 § 1 st 1 p.

ADMINISTRATIVA BESTÄMMELSER

Huvudmannaskap

Huvudmannaskapet är kommunalt för allmän plats, 4 kap. 7 §

Markreservat

- u_1 Markreservat för allmännyttiga underjordiska ledningar, 4 kap. 6 §

GRUNDKARTA

Upprättad från digital primärkarta 2022-05-25
Monica Gyulai
Mätningssingenjör

LILLSIDAN 4:4
Del av LILLSIDAN 8:1 och 8:9
Del av GALGVRETEN 2:46

BETECKNINGAR


- Planområdesgräns
- Trastgräns
- Fastighetsgräns
- Gränspunkt
- Nivåkurvor, 0,5 m ekvidistans
- Bostad- resp. uthus, husliv
- Bostad- resp. uthus, takkontur
- Slårmark resp. Transformatorstation
- Fornnämne
- Fornnämneslinje
- Bestämmelser och rättighetsgränser
- Staket resp häck
- Lövtärr resp. barrträd
- Vägkant resp. kantsten
- Slätt
- Ryvmängden
- Träskänom
- Fastighetsbeteckning
- Markhöjd
- Koordinatkruss

Teknisk beskrivning
Koordinatsystem i plan: SWEREF99 1630
Koordinatsystem i höjd: RH2000
Kartan innehåller detaljer med olika kvalitet.
Framställt genom mynning och kopiering
från kommunala primärkartan

TILL PLANEN HÖR FÖLJANDE HANDLINGAR:

- Planbeskrivning, 2022-05-23
- Fastighetsförteckning, 2022-05-25
- Samrådsredogörelse, 201X-XX-XX (efter samråd)
- Utlåtande, 201X-XX-XX (efter granskning)

Planavgift tas ej ut vid bygglov

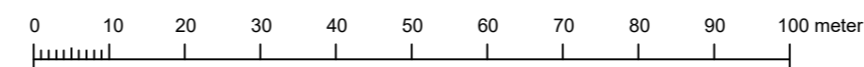

		Samrådshandling	
Detaljplan för Lillsidanskolan med sporthall Enköpings kommun - standardförfarande		Beslut om samråd Beslut om granskning KS Antagande	
Upprättad 2022-05-23		Laga kraft	
Patrik Holm Planavdelningschef		Tobias Viberg Planarkitekt	
Utskriftsformat A2 (1:1000)		Genomförandetid 10 år Diarienummer KS2021/710 Plannummer	