
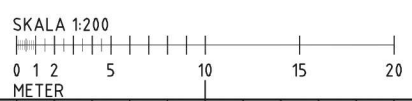
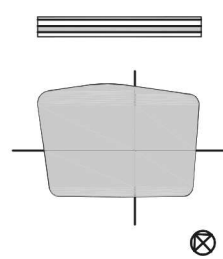


FÖRKLARINGAR

ALLA MÅTT I MILLIMETER
ALLA PLUSHÖJDER I METER

HÄNVISNINGAR

FÖR ÖVRIGA FÖRKLARINGAR OCH
FÖRESKRIFTER SE RITNING A-4.0.1-010

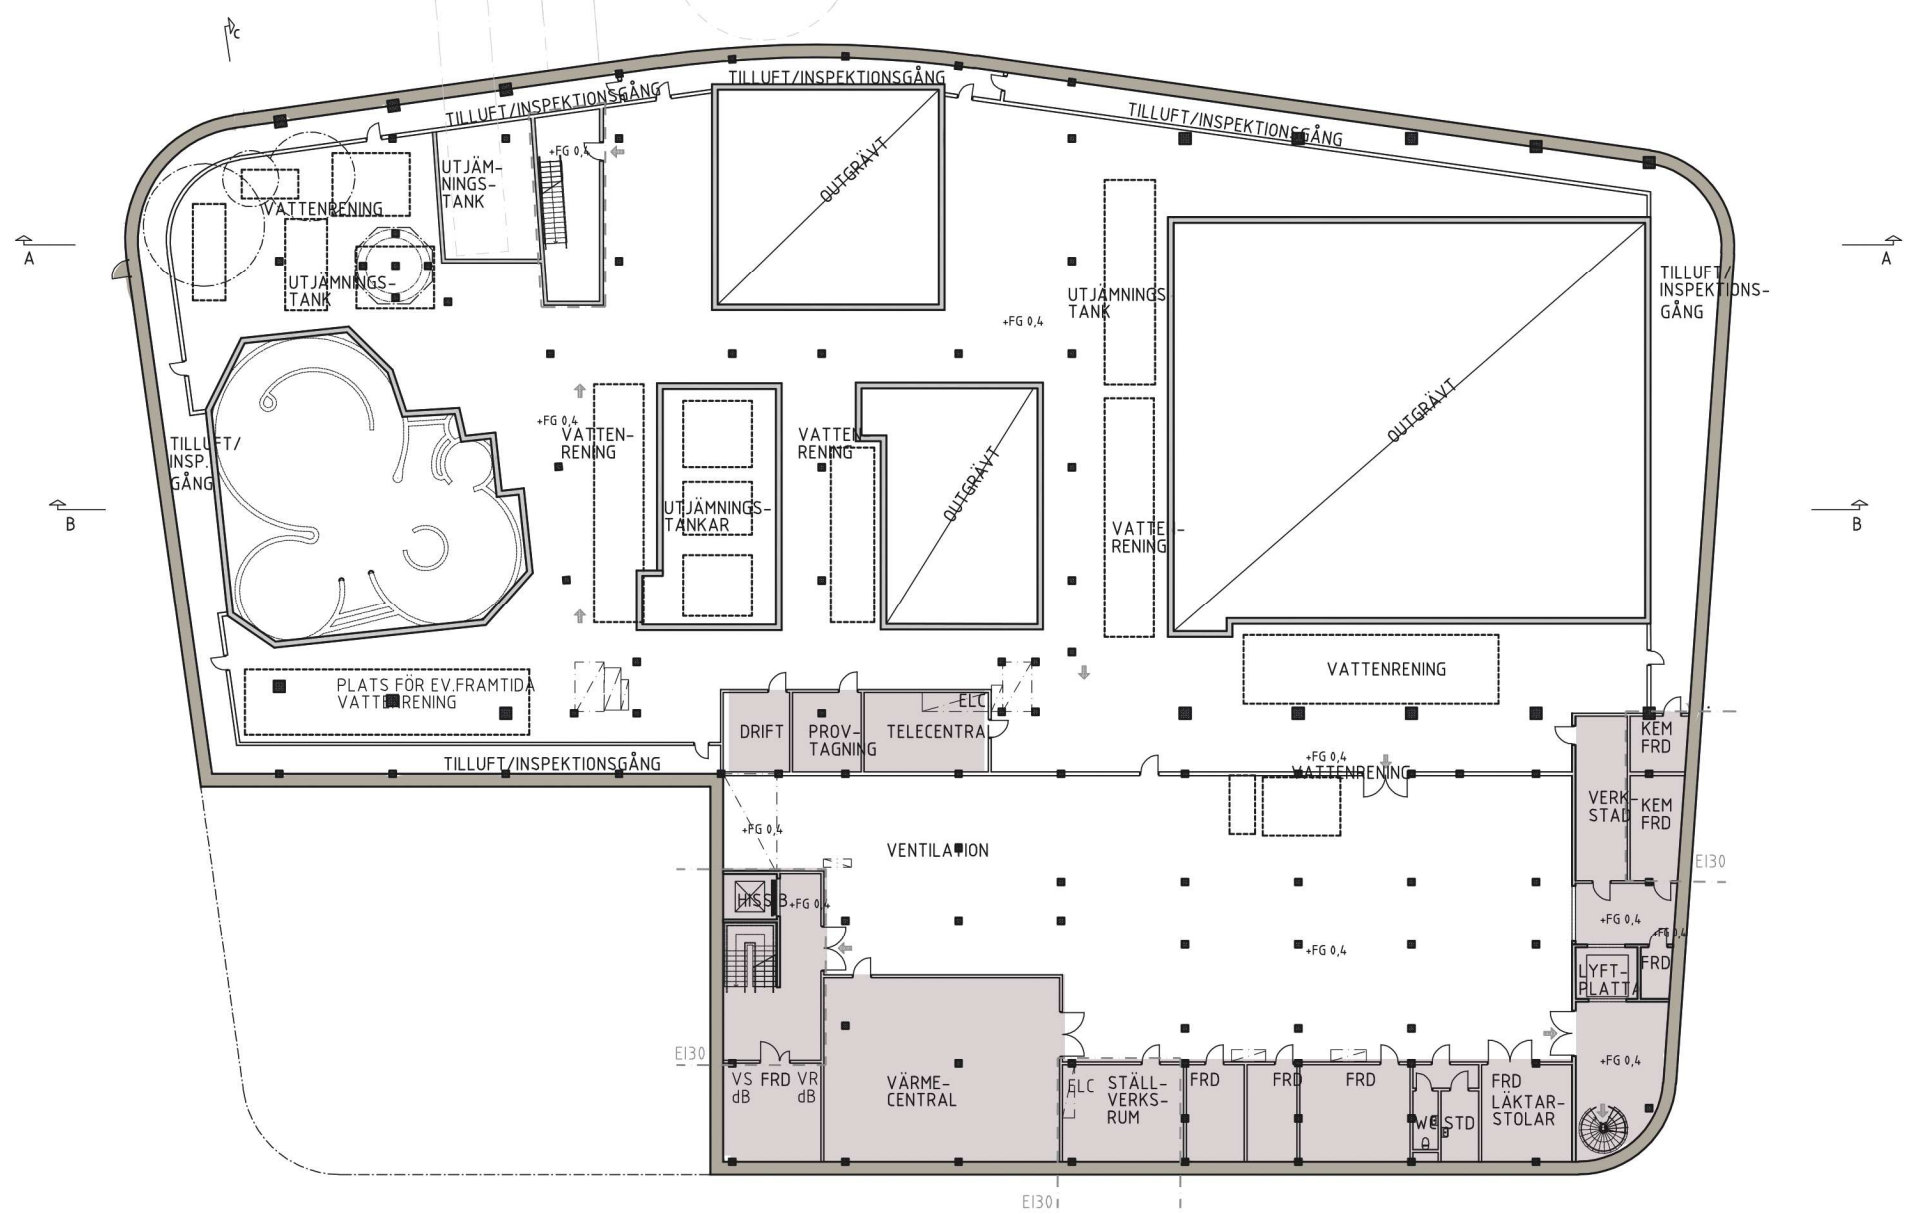

BET	ANT	ÄNDRINGEN AVSER	DATUM	SIGN
BYGGLOVSHANDLING				
FAMILJEBAD ENKÖPING				
GÅNSTA 2:3		OBJEKTR 1144		
<input checked="" type="checkbox"/>	A	PP ARKITEKTER AB	031-7445140	
<input type="checkbox"/>	K	KÄVER & MELLIN	08-1238690	
<input type="checkbox"/>	VVS	TÄREN PROJEKTPARTNER AB	08-6892800	
<input type="checkbox"/>	E	BJERKING AB	018-218000	
<input type="checkbox"/>	VR	POOLWATER	0570-777280	
<input type="checkbox"/>	M, VA	SWECO	021-882500	
<input type="checkbox"/>	BR	BRIAB BRAND&RISKENGJÖDER AB	08-4190254	
<input type="checkbox"/>	SÄK	CERTEGO	0771-254545	
<input type="checkbox"/>	AK	WSP	018-2725000	
<input type="checkbox"/>	KÖK	ÅF	018-5958000	
UPPDRAGNR	16517	RITAD/KONSTR AV	J. ARVIDSSON	HANDLÄGGARE
DATUM	2018-05-17	ANSVARIG	V. DUNCAN	S. KÄLLQVIST
NYBYGGNAD AV FAMILJEBAD PLAN 0, ÖVERSIKT FÄRGLAGD				
SKALA	1:200 (A1) 1:400 (A3)	NUMMER	A-4.0.1-000	

P.L.O.: 2018-5-16 15:16 G:\PROJEKT\2018\16517 ENKÖPING FAMILJEBAD\SYSTEMHANDLING\ARBETSFILER\DWG\MODELL\A\B\BYGGLOV DWG\A-4.0.1-000.DWG SOFIA KÄLLQVIST