
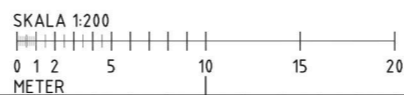


FÖRKLARINGAR

ALLA MÅTT I MILLIMETER
ALLA PLUSHÖJDER I METER

HÄNVISNINGAR

FÖR ÖVRIGA FÖRKLARINGAR OCH
FÖRESKRIFTER SE RITNING A-4.0.1-010

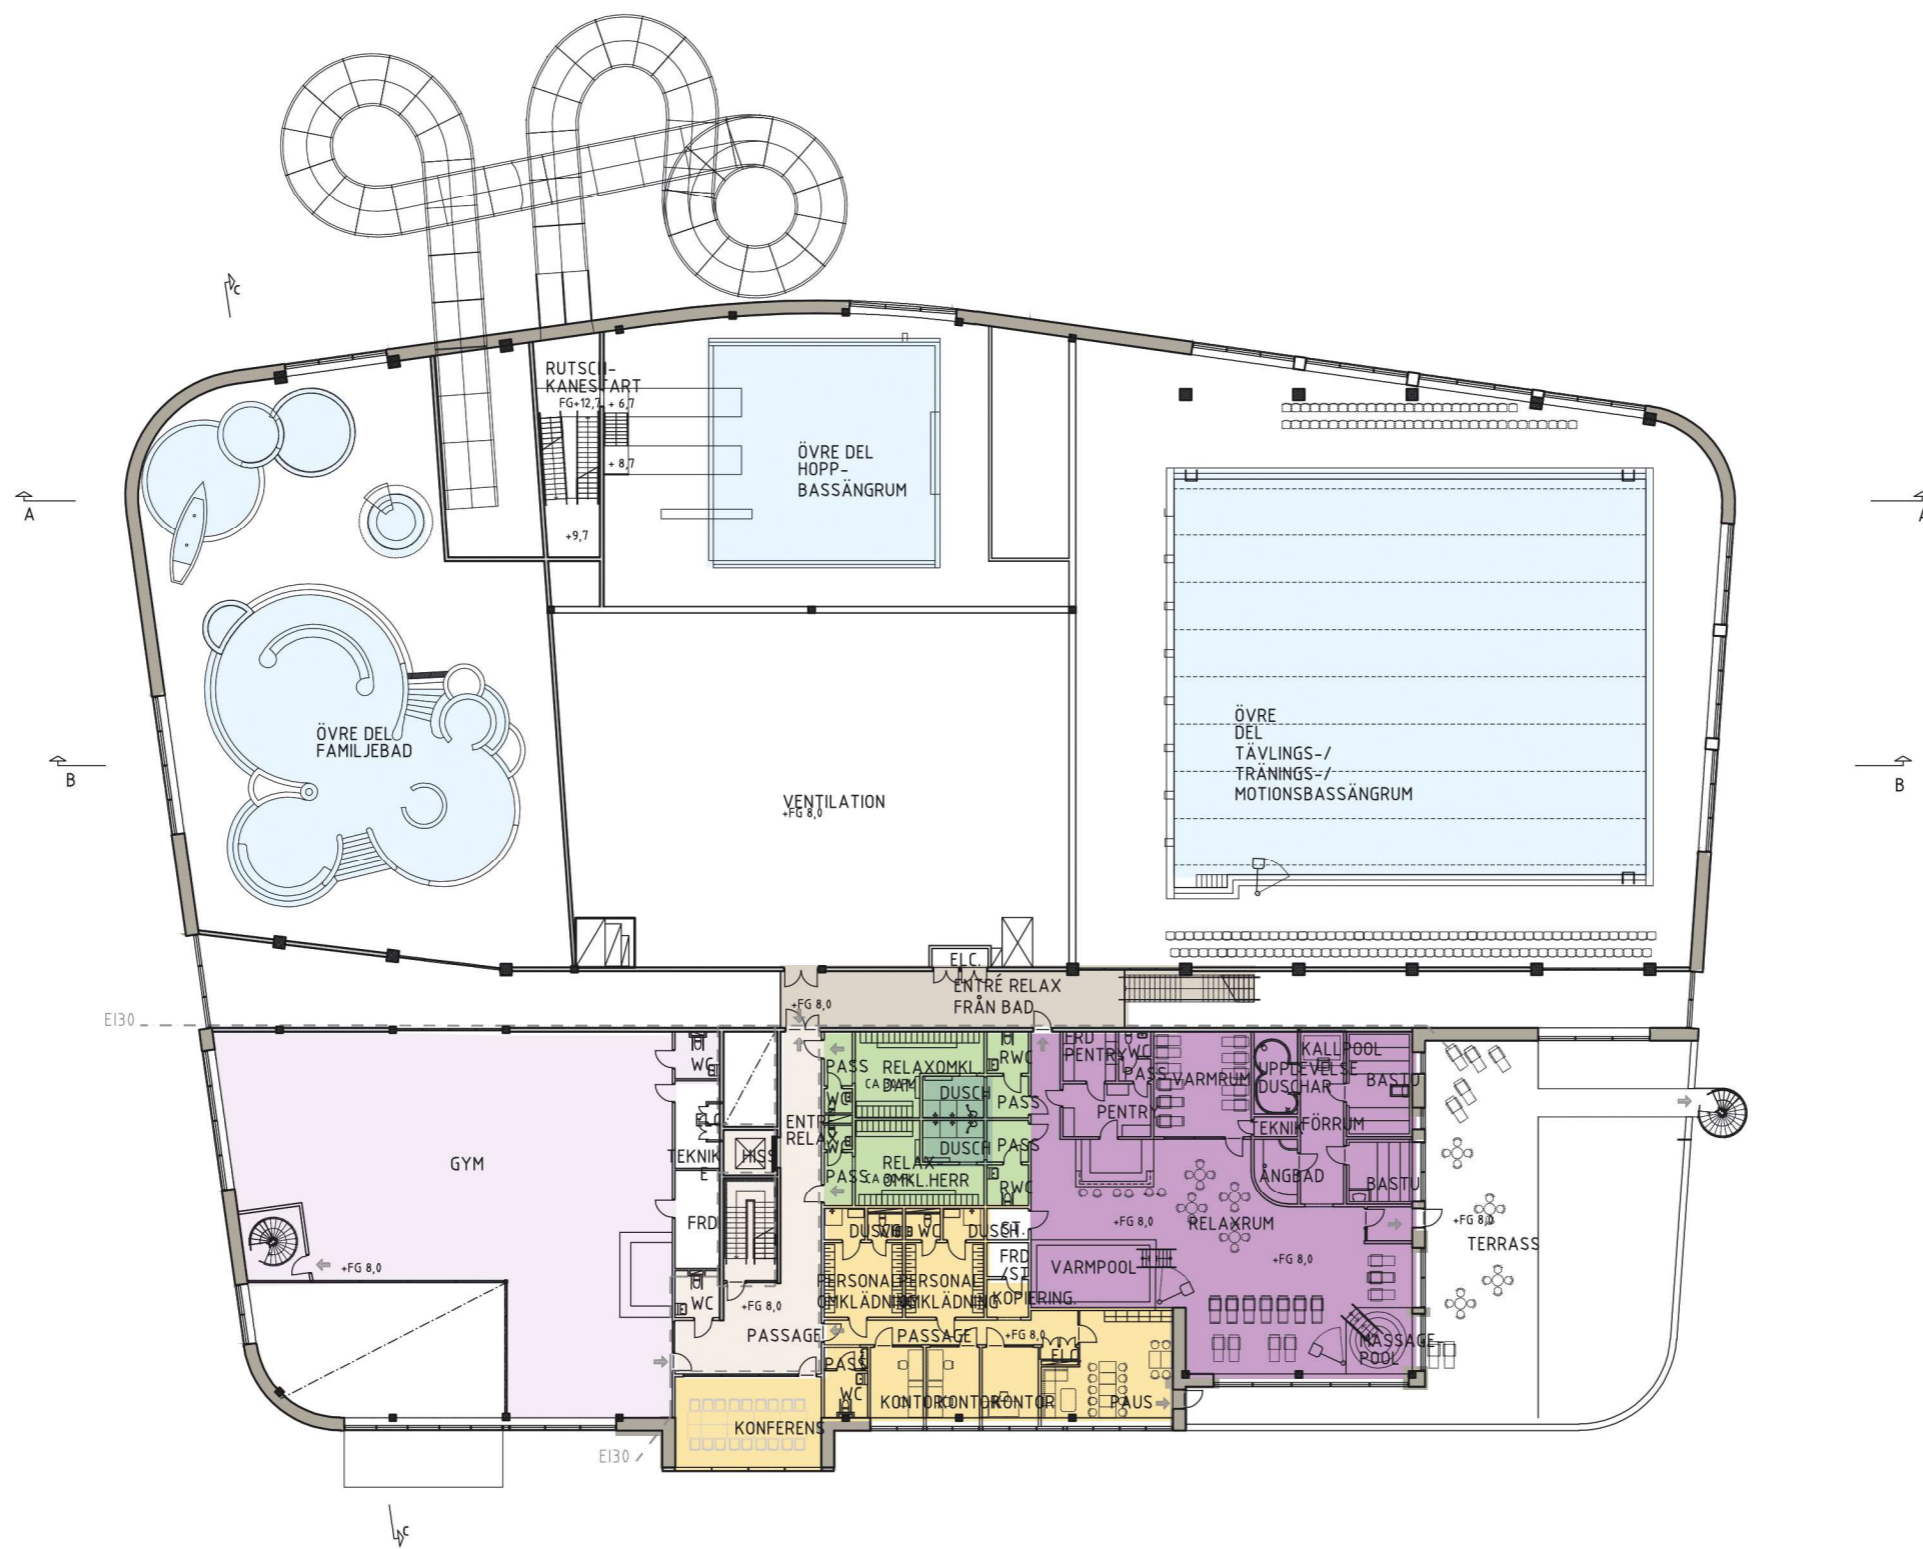

BET	ANT	ÄNDRINGEN AVSER	DATUM	SIGN
BYGGLOVSHANDLING				
		ENKÖPINGS KOMMUN COBAB		
		FAMILJEBAD ENKÖPING		
		GÅNSTA 2:3 OBJEKTR NR 114.4		
<input checked="" type="checkbox"/>	A	PP ARKITEKTER AB	031-7445140	
<input type="checkbox"/>	K	KÄVÉR & HELLIN	08-1238690	
<input type="checkbox"/>	VVS	TÄREN PROJEKTPARTNER AB	08-6892800	
<input type="checkbox"/>	E	BJERKING AB	018-2180000	
<input type="checkbox"/>	VR	POOLWATER	0570-777280	
<input type="checkbox"/>	M, VA	SWECO	021-862500	
<input type="checkbox"/>	BR	BRIAB BRAND&RISKENGENJÖDER AB	08-4190254	
<input type="checkbox"/>	SÄK	CERTEGO	0771-254545	
<input type="checkbox"/>	AK	WSP	018-2725000	
<input type="checkbox"/>	KÖK	ÅF	018-5950000	
UPPDRAG NR		RITAD/KONSTR AV	HANDLÄGGARE	
16517		J. ARVIDSSON	S. KÄLLQVIST	
DATUM		ANSVARIG		
2018-05-17		V. DUNCAN		
NYBYGGNAD AV FAMILJEBAD PLAN 2, ÖVERSIKT FÄRGLAGD				
SKALA	NUMMER		BET	
1:200 (A1)	A-4.0.1-200			
1:400 (A3)				

P.L.O.: 2018-5-16 14:51 G:\PROJEKT\2018\16517 ENKÖPING\FAMILJEBAD\SYS\TEKHANDLING\ARBETSFILER\DWG\BYGGLOV\DWG\A-4.0-1-010.DWG SOFIA KÄLLQVIST